




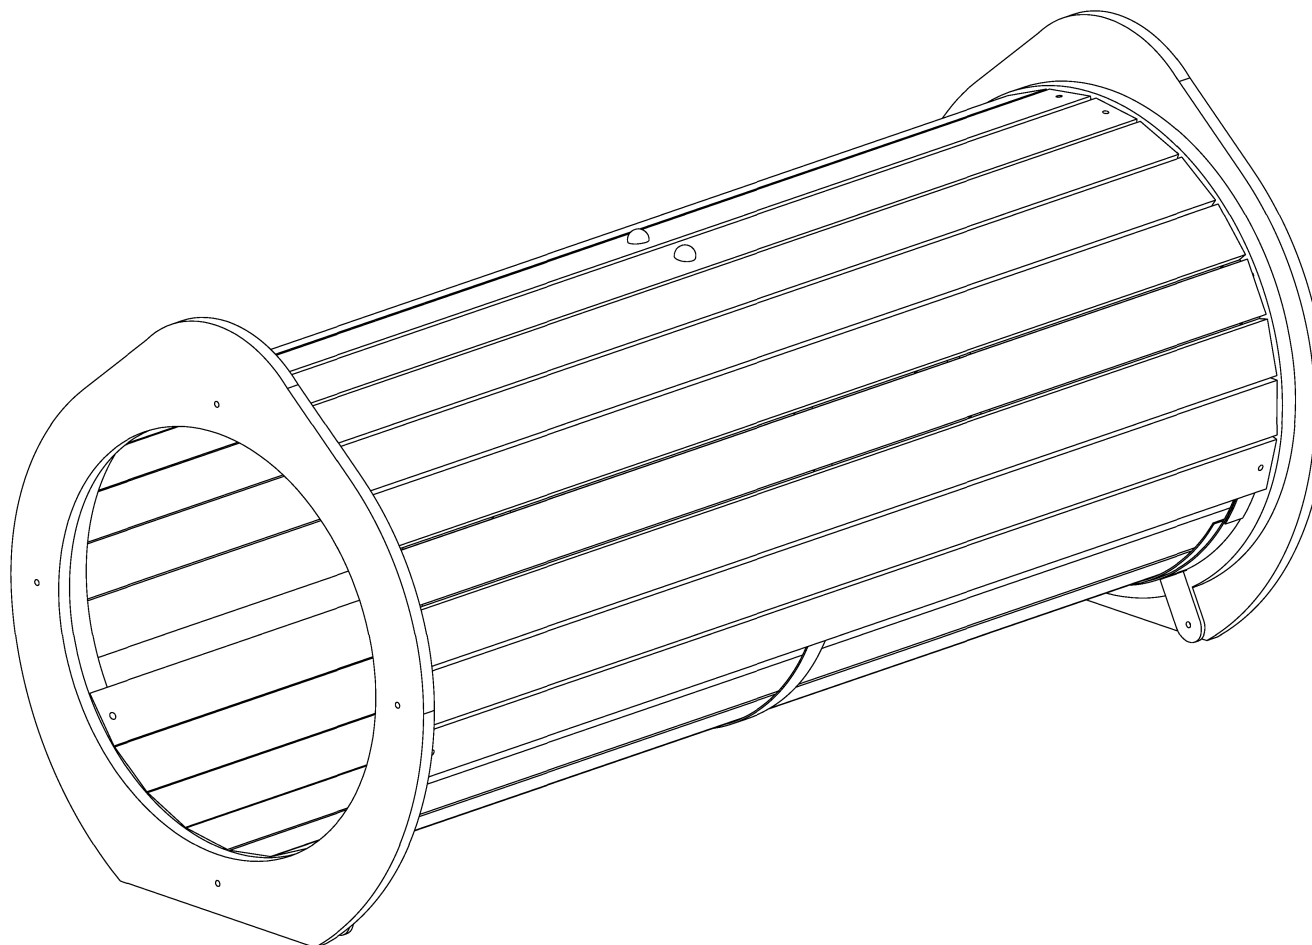


DIMO GROUP		Articolo: GJ0818B000	Tavola: 1/4
GIOCHIPARK		Descrizione: TUNNEL GALLERY (TUNNEL GALLERY)	
		Disegnato	Carlo Mastroleo
Revisione	Scala	Controllato	Carlo Mastroleo
05	—	Approvato	Daniele Dimo
Data	Ci riserviamo a termini di Legge la proprietà di questo disegno con divieto di renderlo comunque noto a terzi senza la nostra approvazione.		
31-01-22			

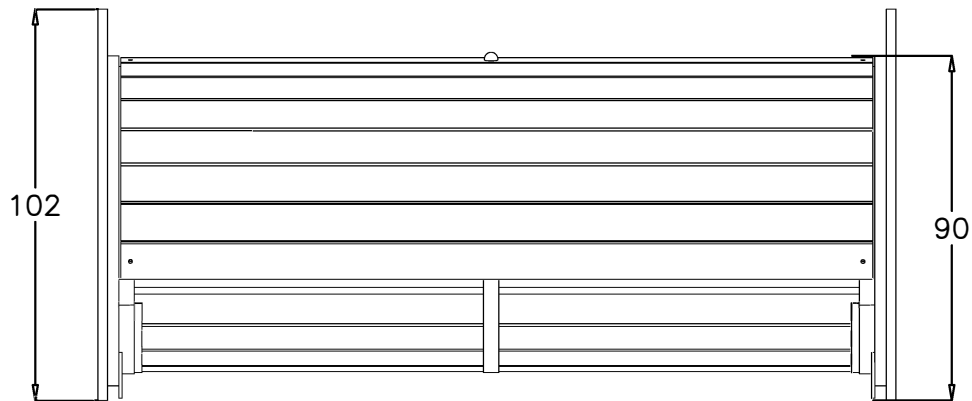

VUE LATÉRALE

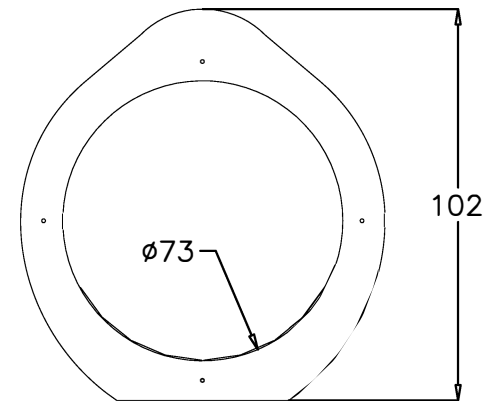


VUE FRONTALE

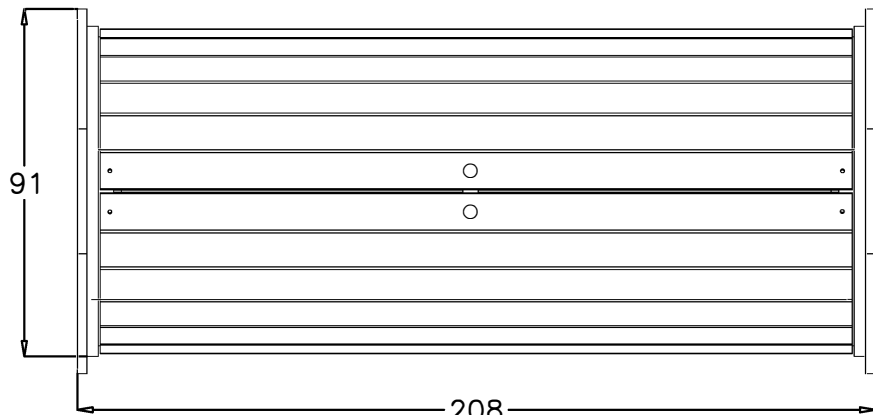


PLAN

DIMO GROUP		Articolo: GJ0818B000	Tavola: 2/4
GIOCHIPARK		Descrizione: TUNNEL GALLERY (TUNNEL GALLERY)	
		Disegnato	Carlo Mastroleo
Revisione	Scala	Controllato	Carlo Mastroleo
05	1:20	Approvato	Daniele Dimo
Data	Ci riserviamo a termini di Legge la proprietà di questo disegno con divieto di renderlo comunque noto a terzi senza la nostra approvazione.		
31-01-22			

PLAN DES TROUS – ESPACE MINIMUM – ZONE D'IMPACT

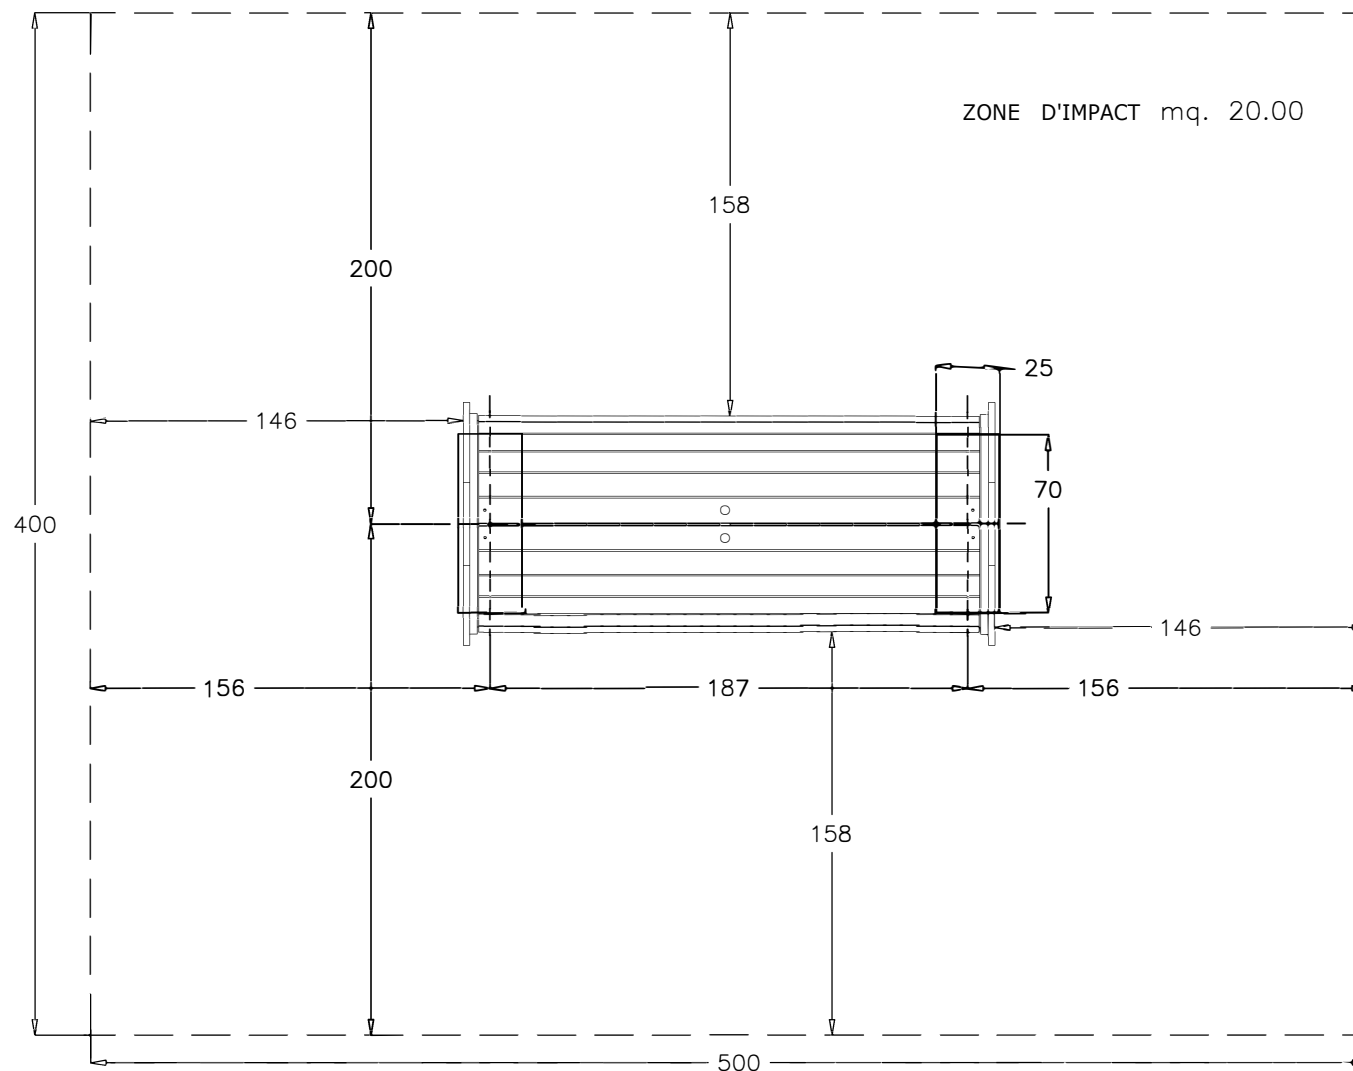

DETAIL DE L'ANCRE

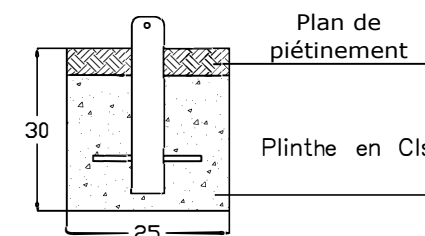

ESPACE MINIMUM COINCIDENT AVEC LA ZONE D'IMPACT


DATI TECNICI (Technical Data):

- dimensions maximales (dimensions hors tout) en cm 91x208x102h;
- Hauteur de chute en cm 90;
- Zone d'impact mq 20;

DIMO GROUP		Articolo: GJO818B000	Tavola: 3/4
GIOCHIPARK		Descrizione: TUNNEL GALLERY (TUNNEL GALLERY)	
Revisione	Scala	Disegnato	Carlo Mastroleo
05	1:30	Controllato	Carlo Mastroleo
Data		Approvato	Daniele Dimo
31-01-22		Ci riserviamo a termini di Legge la proprietà di questo disegno con divieto di renderlo comunque noto a terzi senza la nostra approvazione.	

Toll. gen.: Dim. componenti ± 1 cm; Ingombri $\pm 5\%$. Altre tolleranze gen.: unificazione interna Dimo Group.
General Tolerance: Components' Size ± 1 cm; Overall dimensions $\pm 5\%$. Other General Tolerances: Inner Standardization Dimo Group.

SCHEMA DE MONTAGE

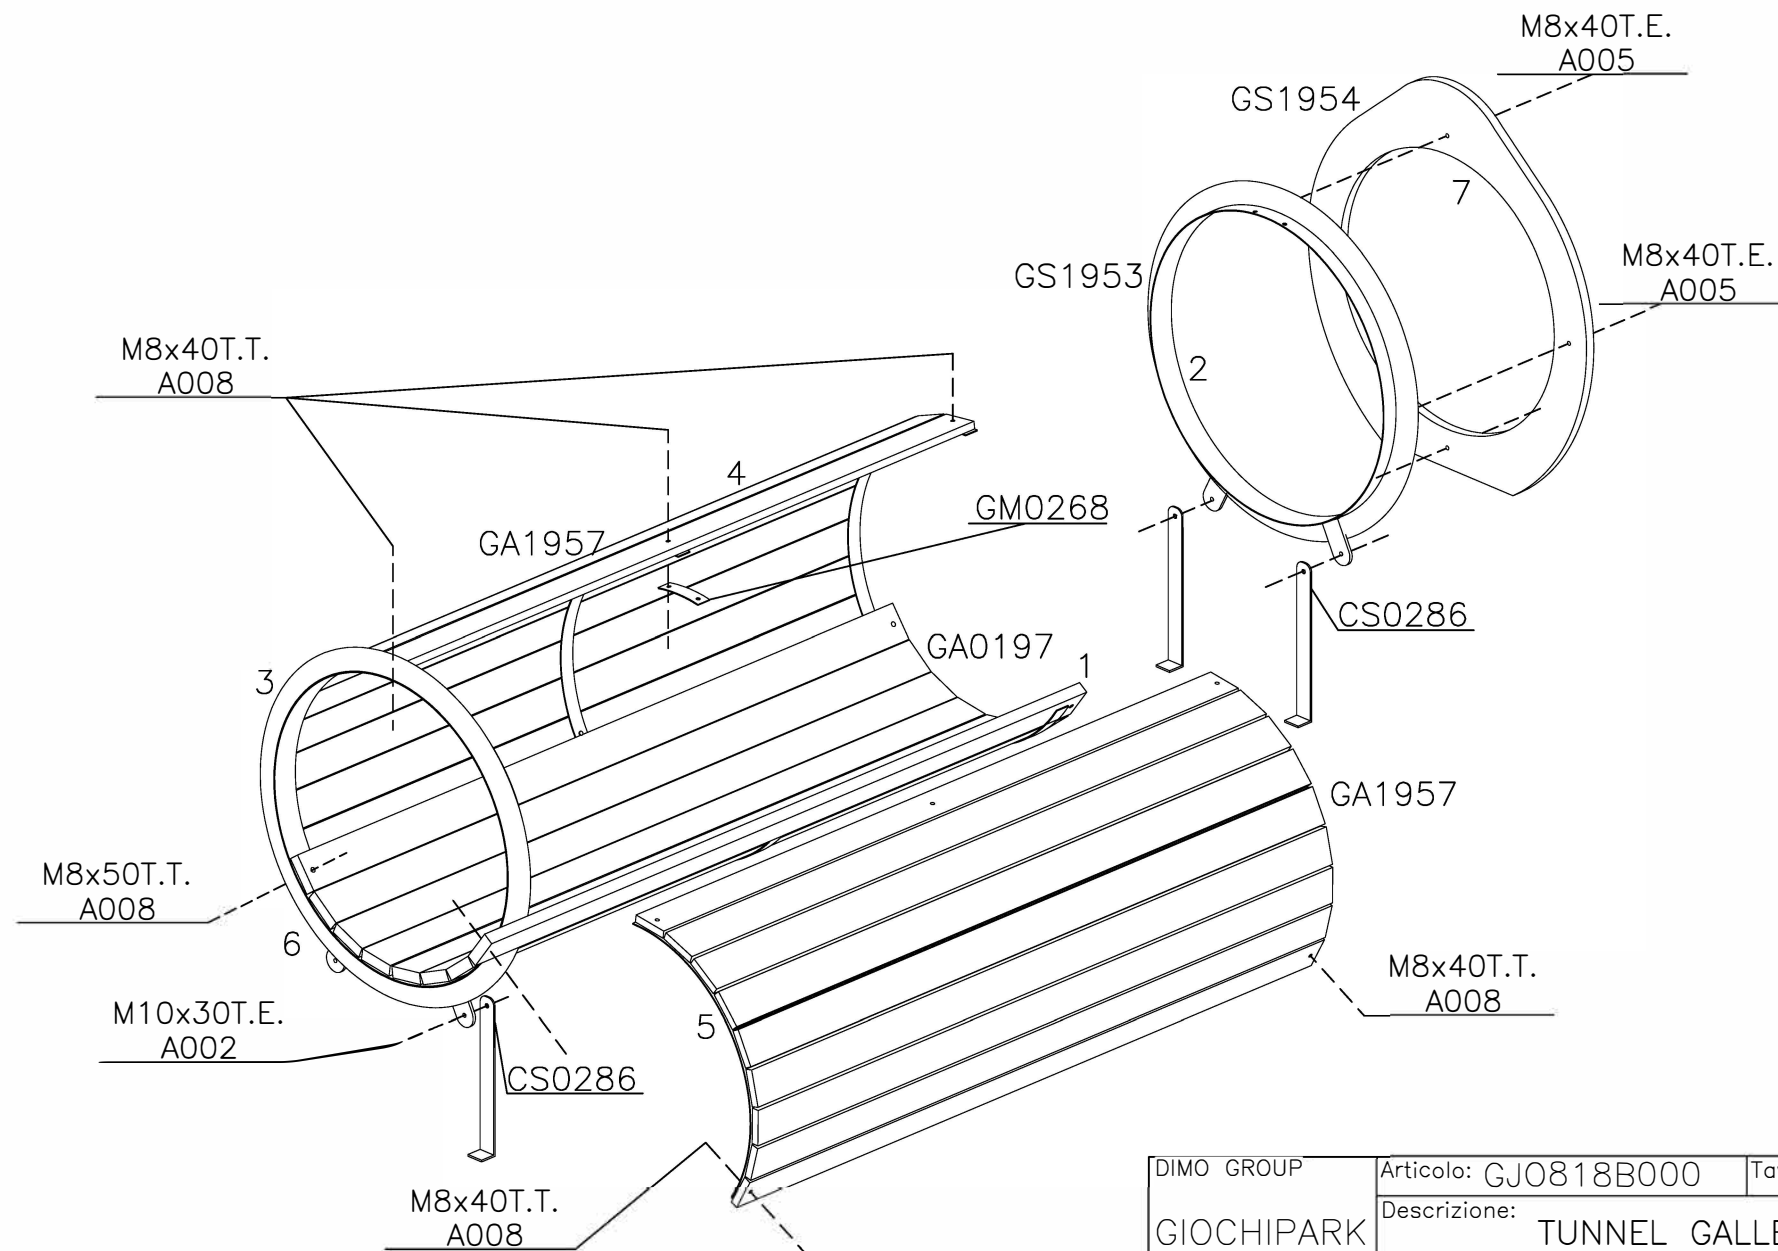

DIMO GROUP		Articolo: GJO818B000	Tavola: 4/4
GIOCHIPARK		Descrizione: TUNNEL GALLERY (TUNNEL GALLERY)	
Revisione		Disegnato	Carlo Mastroleo
05		Controllato	Carlo Mastroleo
Data		Approvato	Daniele Dimo
31-01-22		Ci riserviamo a termini di Legge la proprietà di questo disegno con divieto di renderlo comunque noto a terzi senza la nostra approvazione.	